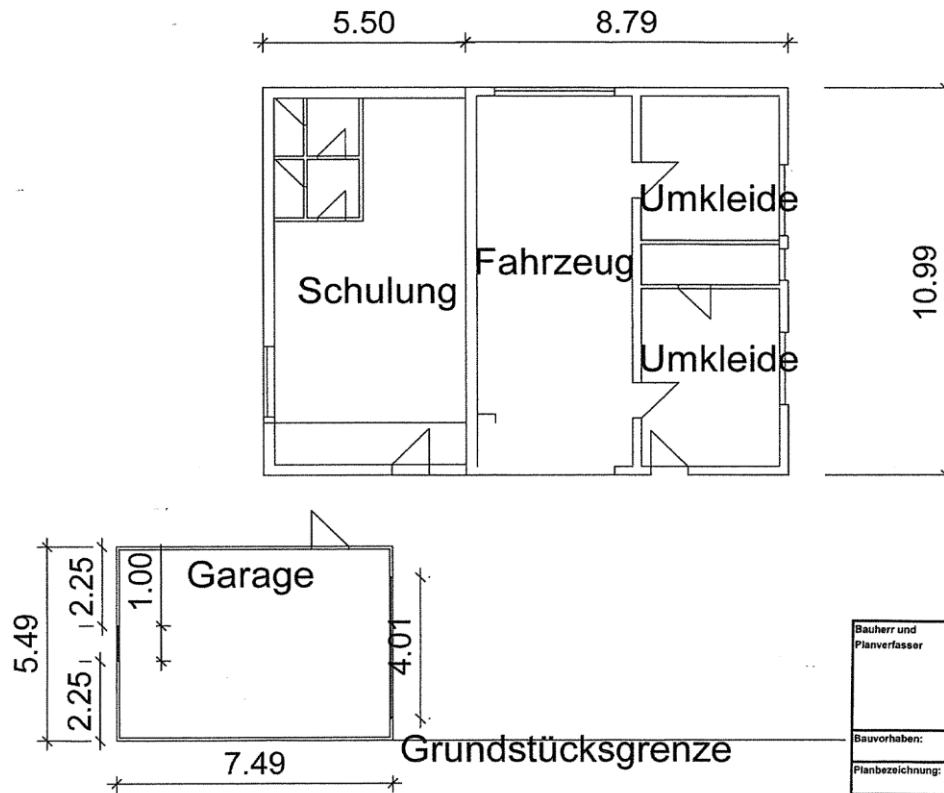

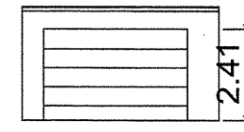
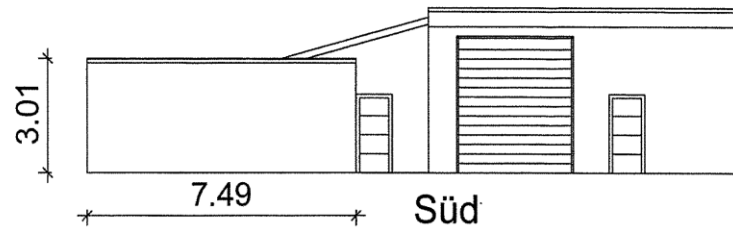


# Errichtung einer Fertiggarage Feuerwehr Dorla

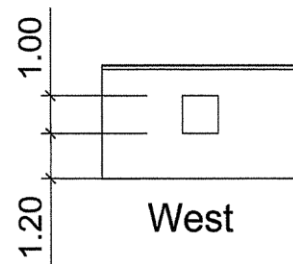





Bauherr und Planverfasser		Magistrat der Stadt Gudensberg Kasseler Straße 2 34281 Gudensberg		 STADT GUDENSBERG
		Tel.: 05603 933 - 0 Fax: 05603 933 222 Email: info@gudensberg.de		
Bauvorhaben:		Errichtung einer Garage Feuerwehr Dorla		
Planbezeichnung:		Grundriß		Unterschriften
Anlage	Blatt	Maßstab	Bauherr	Planverfasser
	1	1:100	L. Lengemann	J. Himpeler

# Ansichten Feuerwehr Dorla



Ost



<b>Bauherr und Planverfasser</b>	Magistrat der Stadt Gudensberg Kasseler Straße 2 34281 Gudensberg  Tel.: 05603 933 - 0 Fax: 05603 933 222 Email: info@gudensberg.de	 <b>STADT GUDENSBERG</b>
<b>Bauvorhaben:</b>	Errichtung einer Garage Feuerwehr Dorla	
<b>Planbezeichnung:</b>	Ansichten	<b>Unterschriften</b>
<b>Anlage</b>	Blatt 1 Maßstab 1:100	Bauherr  J. Longemann Planverfasser  J. Hempeler